


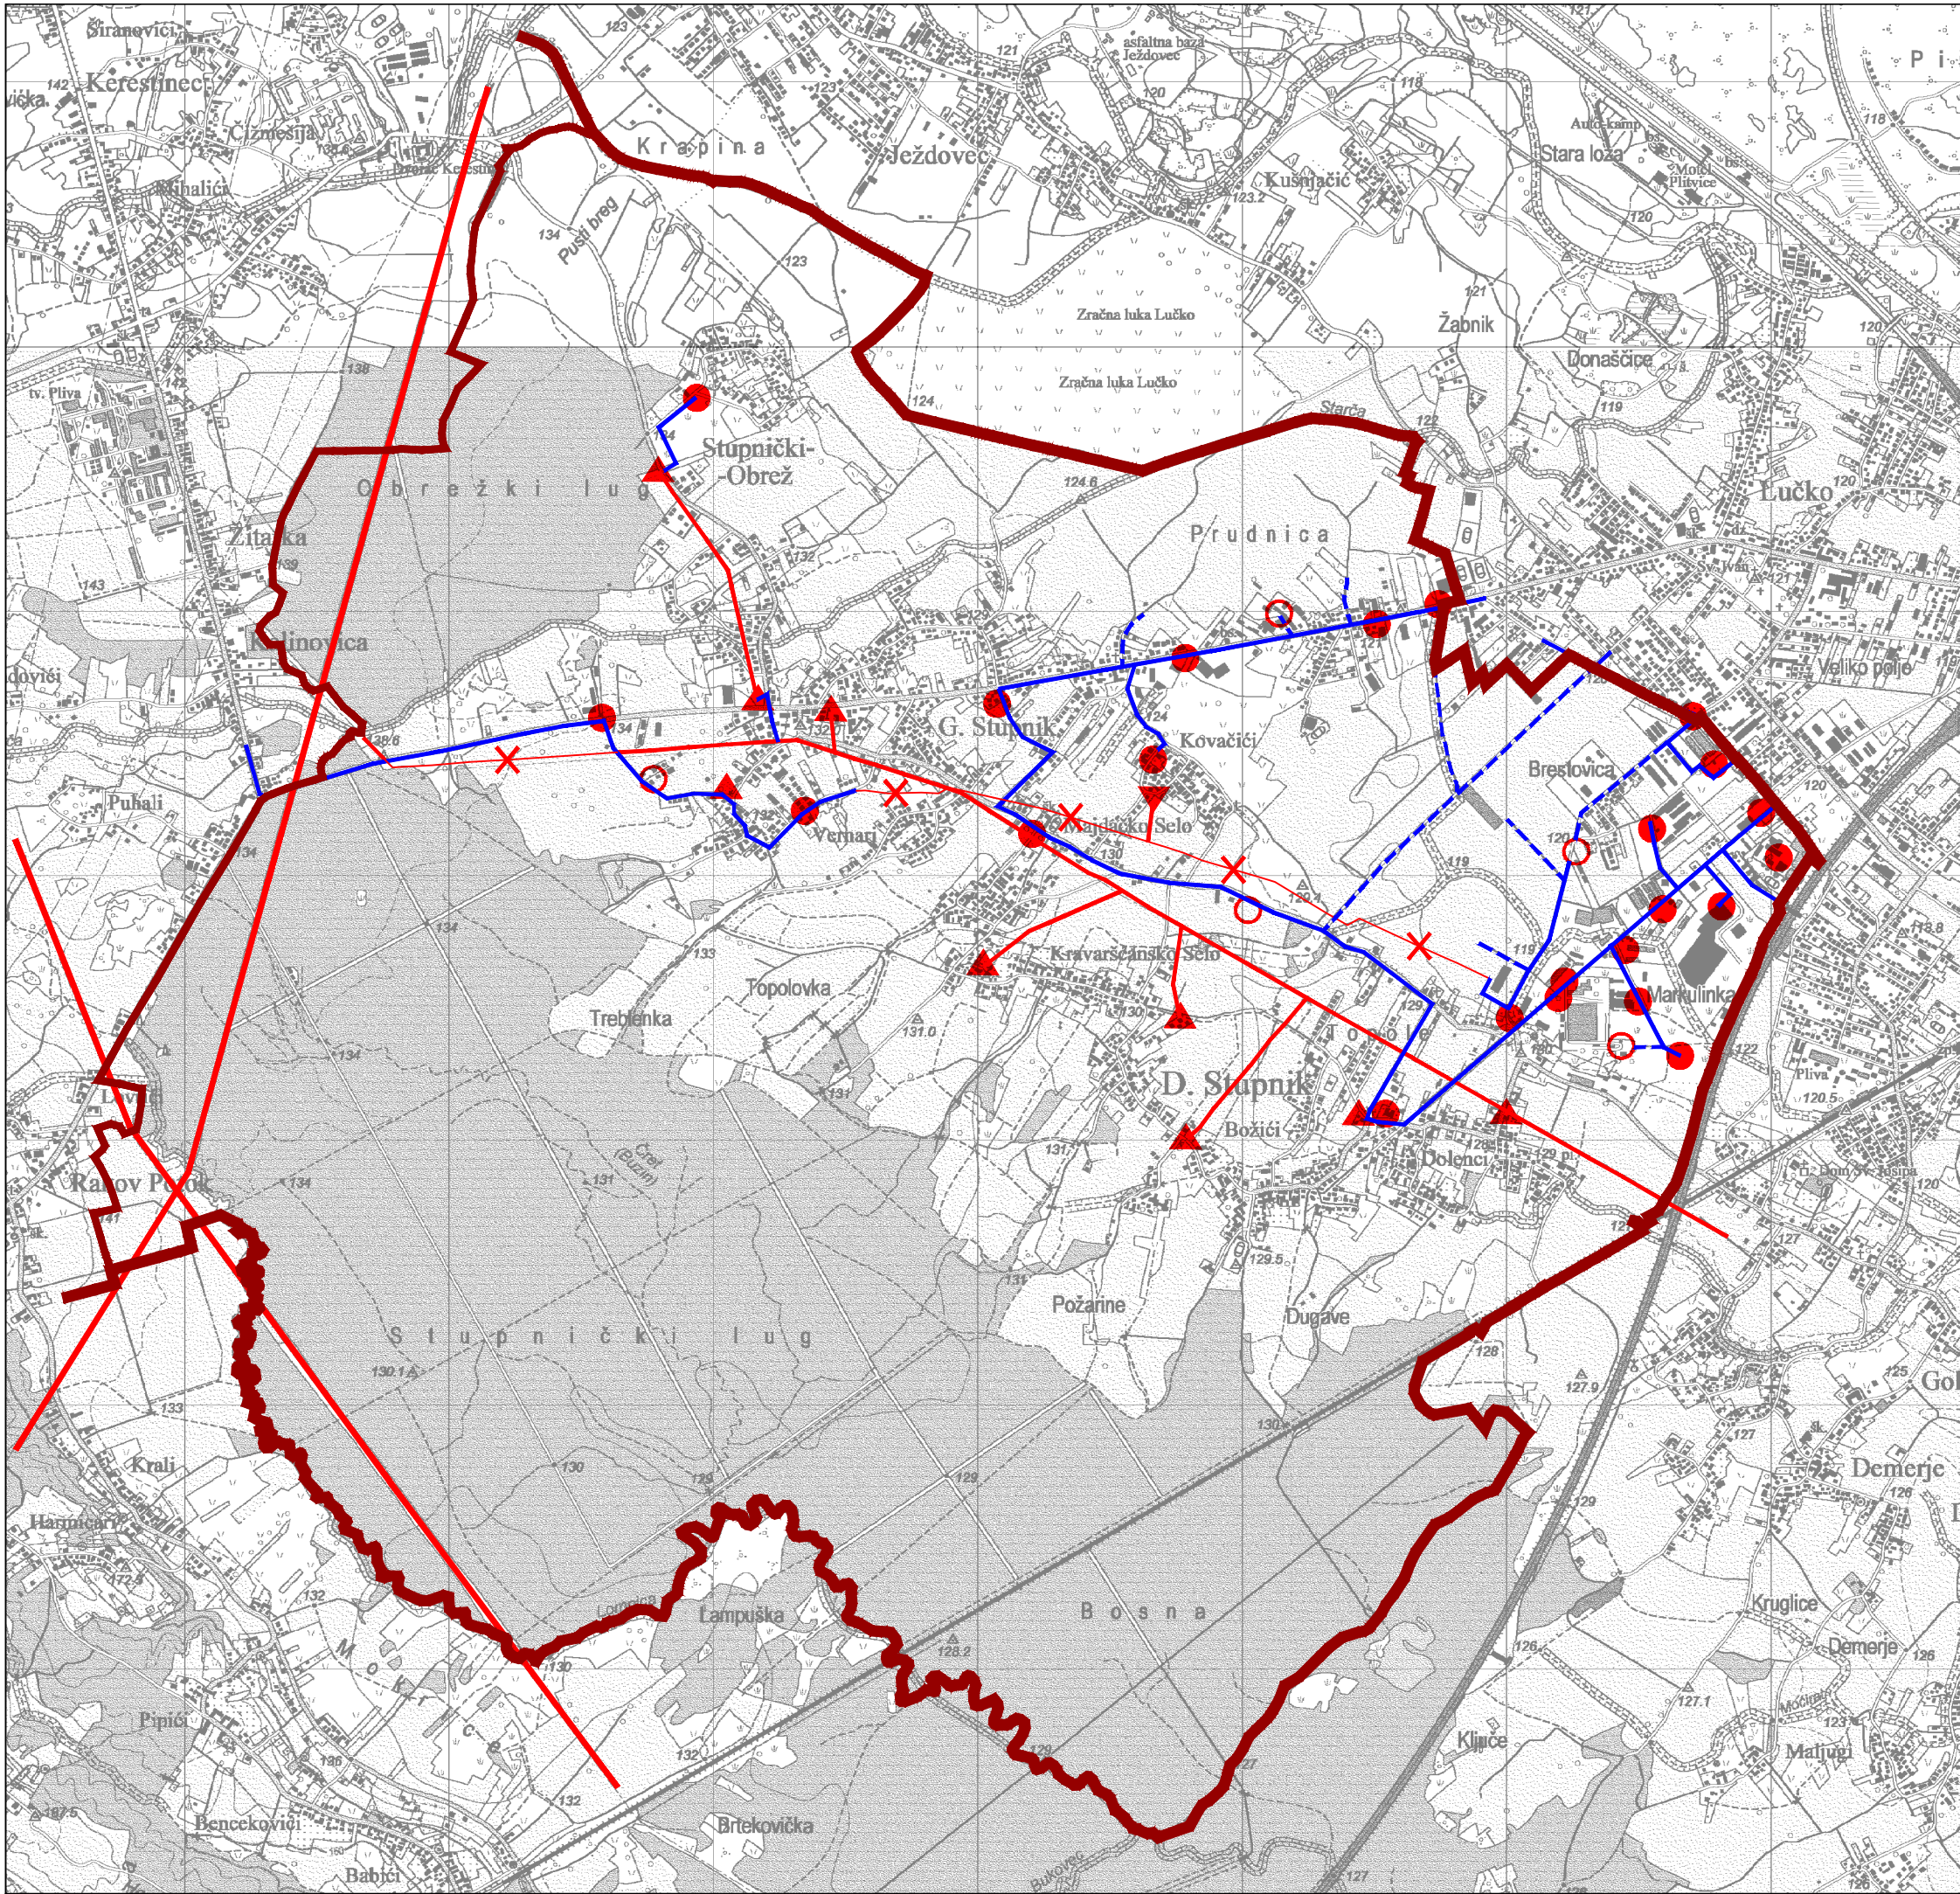

2. Infrastrukturni sustavi i mreže
2.C Energetski sustavi
2.C.2. Elektroopskrba i elektroprivenos

TUMAČ ZNAKOVA

TERITORIJALNE I STATISTIČKE GRANICE


- ŽUPANIJSKA GRANICA
- OPĆINSKA GRANICA

ELEKTROOPSKRBA

POSTOJEĆE PLANIRANO

- DALEKOVID 110 kV
- DALEKOVID 20 kV
- DALEKOVID 20 kV (UKIDANJE)
- KABEL 20 kV
- STUPNA TRANSFORMATORSKA STANICA
- ZIDANA (BETONSKA) TS 20/0,4 kV

2. INFRASTRUKTURNI SUSTAVI I MREŽE - 2.C ENERGETSKI SUSTAVI
2.C.2 ELEKTROOPSKRBA I ELEKTROPRIJENOS

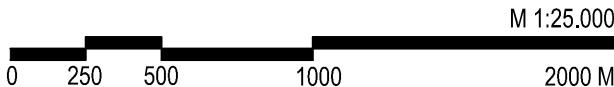

Županija:	ZAGREBAČKA	Općina:	STUPNIK
Naziv prostornog plana:	V. IZMJENE I DOPUNE PROSTORNOG PLANA UREĐENJA OPĆINE STUPNIK		
Naziv kartografskog prikaza:	ELEKTROOPSKRBA I ELEKTROPRIJENOS		
Broj kartografskog prikaza:	2.C.2	Mjerilo kartografskog prikaza:	1 : 25 000
Odluka o izradi plana:	Glasnik Zagrebačke županije br. 5/2023		
Javna rasprava (datum objave):	18. siječnja 2024. (mpgi.gov.hr), 19. siječnja 2024. (24 sata)		
Ponovna javna rasprava (datum objave):	24. lipnja 2024. (mpgi.gov.hr), 26. lipnja 2024. (24 sata)		
Pečat tijela odgovornog za provođenje javne rasprave:	M.P.		
Mišljenje na plan:	Mišljenje JU Zavoda za prostorno uređenje Zagrebačke županije KLASA: 350-02/24-03/11, URBROJ: 238/1-126-25-4 od 27. siječnja 2025.		
Pravna osoba koja je izradila plan:	APE d.o.o. za arhitekturu, planiranje i ostale poslovne djelatnosti, Zagreb, www.ape.hr		
Pečat pravne osobe koja je izradila plan:	SANDRA JAKOPEC, dipl.ing.arh.		
Odgovorni voditelj izrade nacrtu prijedloga plana:	SANDRA JAKOPEC, dipl.ing.arh.		
Stručni tim u izradi plana:	NIKOLA FRANIĆ, mag.ing.arch. MARTA ŠKVORC, mag.ing.arch. ARDIJAN KARLO GASHI, mag.ing.arch. EMA ČORAK, univ.mag.ing.arch.		
Pečat predstavničkog tijela:	DANIJEL MIHOLIĆ, Predsjednik Općinskog vijeća		
Istovjetnost ovog prostornog plana s izvornikom ovjerava:	M.P.		