


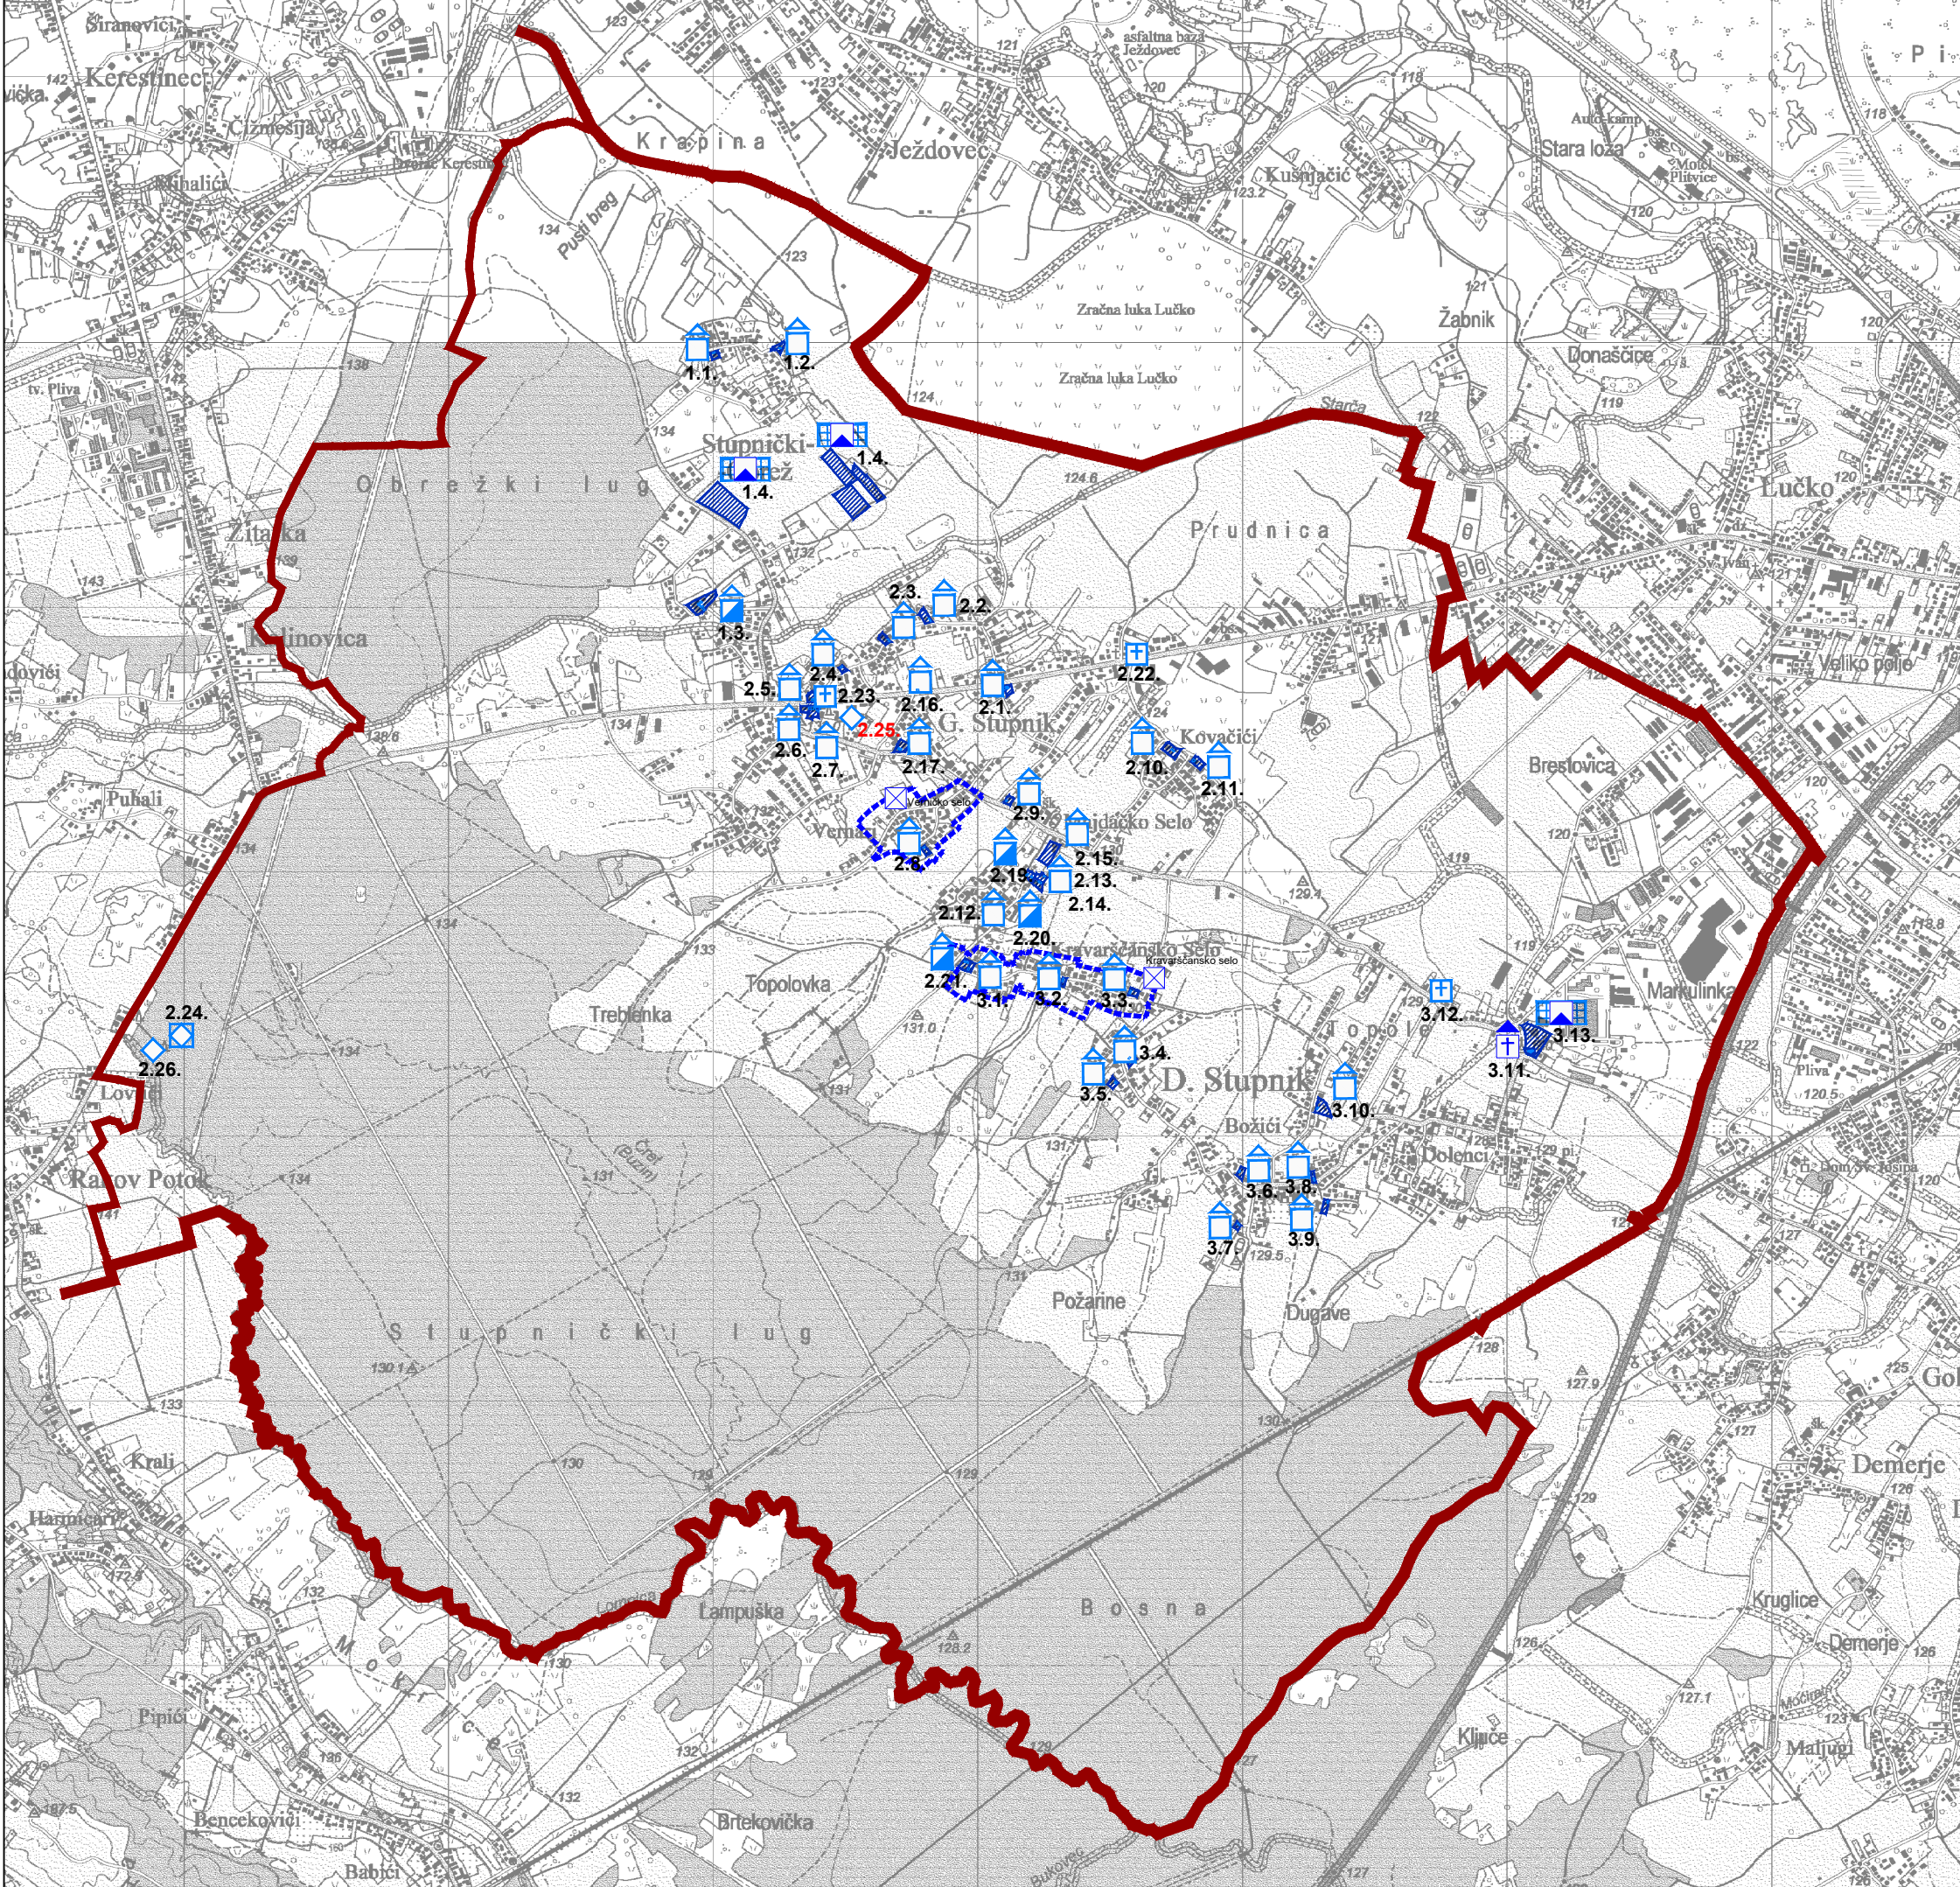

3. Uvjeti korištenja i zaštite prostora

3.A Područja posebnih uvjeta korištenja

3.A.1 Kulturna baština

TUMAČ ZNAKOVA

TERITORIJALNE I STATISTIČKE GRANICE

ŽUPANIJSKA GRANICA

OPĆINSKA GRANICA

GRADITELJSKA BAŠTINA

2.11.

BROJČANA OZNAKA POJEDINOG ELEMENTA GRADITELJSKE BAŠTINE

PROSTORNA MEĐA KULTURNOG DOBRA POVIJESNIH SKLOPOVA I GRADEVINA

ZAŠTIĆENA GRADITELJSKA BAŠTINA

POVIJESNI SKLOP I GRADEVINA

OZNAKA POVIJESNOG SKLOPA ILI GRADEVINE

CIVILNE GRADEVINE

STAMBENE GRADEVINE

3.9. Tradicijska stambena kuća, Donjostupnička 11, Donji Stupnik, (Z-4822)

3.10. Tradicijska stambena kuća, Drobilna ulica 3, Donji Stupnik, (E/ZPP)

SAKRALNE GRADEVINE

KAPELE

3.11. Kapela sv. Benedikta, Donji Stupnik, (Z-2910)

GRADITELJSKA BAŠTINA EVIDENTIRANA I PREDLOŽENA ZA ZAŠTITU

POVIJESNI SKLOP I GRADEVINA

OZNAKA POVIJESNOG SKLOPA ILI GRADEVINE

CIVILNE GRADEVINE

STAMBENE GRADEVINE

1.1. Tradicijska stambena kuća, Horvatska 26, Stupnički Obrež, (E/ZPP)

1.2. Tradicijska stambena kuća, Horvatska 41, Stupnički Obrež, (E/ZPP)

2.1. Stambena kuća, Gornjostupnička 19 / ugao s Domovičevim brijegom, G. Stupnik,(E/ZPP)

2.2. Tradicijska stambena kuća, Gorenska ulica 30, Gornji Stupnik, (E/ZPP)

2.3. Tradicijska stambena kuća, Gorenska ulica 42, Gornji Stupnik, (E/ZPP)

2.4. Stambena kuća, Gorenska ulica 54, Gornji Stupnik, (E/ZPP)

2.5. Tradicijska stambena kuća, Gornjostupnička 78 / ugao s Gorenskom ulicom, Gornji Stupnik, (E/ZPP)

2.6. Stambena kuća, Gornjostupnička 37, Gornji Stupnik, (E/ZPP)

2.7. Stambeno-poslovna kuća, Gornjostupnička 37, Gornji Stupnik, (E/ZPP)

2.8. Tradicijska stambena kuća, Vernička ulica 17-19, Gornji Stupnik, (E/ZPP)

2.9. Tradicijska stambena kuća, ul. Sv. Benedikta 23 / ugao s ul. Medcestama,Gornji Stupnik, (E/ZPP)

2.10. Tradicijska stambena kuća, Domovičeva ulica 3, Gornji Stupnik, (E/ZPP)

2.11. Tradicijska stambena kuća, Kobasova ulica 1, Gornji Stupnik, (E/ZPP)

2.12. Tradicijska stambena kuća, Katrići 2, Gornji Stupnik, (E/ZPP)

2.13. Tradicijska stambena kuća, Katrići 2, Gornji Stupnik, (E/ZPP)

2.14. Tradicijska stambena kuća, Katričeki 1, Gornji Stupnik, (E/ZPP)

2.15. Tradicijska stambena kuća, "Komora", Ulica Sv. Benedikta 10, Gornji Stupnik, (E/ZPP)

2.16. Stambena kuća, Gornjostupnička 68, Gornji Stupnik, (E/ZPP)

2.17. Stambena kurija (kasnije "stara škola"), ulica sv. Benedikta 5, G. Stupnik, (E/ZPP)

3.1. Tradicijska stambena kuća, Donjostupnička 98, Donji Stupnik, (E/ZPP)

3.2. Tradicijska stambena kuća, Donjostupnička 113, Donji Stupnik, (E/ZPP)

3.3. Tradicijska stambena kuća, Donjostupnička 50, Donji Stupnik, (E/ZPP)

3.4. Tradicijska stambena kuća, Donjostupnička 44, Donji Stupnik, (E/ZPP)

3.5. Tradicijska stambena kuća (vjerojatno "komora"), Donjostupnička 79, D. Stupnik,(E/ZPP)

3.6. Tradicijska stambena kuća, Donjostupnička 18, Donji Stupnik, (E/ZPP)

3.7. Tradicijska stambena kuća, Donjostupnička 49, Donji Stupnik, (E/ZPP)

3.8. Tradicijska stambena kuća, Donjostupnička 12, Donji Stupnik, (E/ZPP)

3.9. Tradicijska stambena kuća, Donjostupnička 11, Donji Stupnik, (E/ZPP)

3.10. Tradicijska stambena kuća, Drobilna ulica 3, Donji Stupnik, (E/ZPP)

GOSPODARSKE GRADEVINE

1.3. Tradicijski gospodarski sklop, Micani 1, Stupnički Obrež, (E/ZPP)

2.19. Tradicijska gospodarska građevina (čardak za kukuruz), Katrići 2, G. Stupnik, (E/ZPP)

2.20. Tradicijska gospodarska građevina ("stagalj", "kotac"), Katrički, G.Stupnik, (E/ZPP)

2.21. Tradicijska gospodarska građevina ("stagalj", "kotac"), Jugova u. 25, G. Stupnik, (E/ZPP)

SAKRALNE GRADEVINE

RASPELA

2.22. Drveno raspelo, Gornjostupnička, ispred br. 30 / ugao s ulicom Prudnice, Gornji Stupnik, (E/ZPP)

2.23. Drveno raspelo, Gornjostupnička, između br. 76 i 78 / ugao s Gorenskom ulicom, Gornji Stupnik, (E/ZPP)

3.12. Raspelo, Ulica Sv. Benedikta 33 / ugao s Donjostupničkom, Donji Stupnik, (E/ZPP)

ARHEOLOŠKA BAŠTINA

ARHEOLOŠKO PODRUČJE

1.4. Potencijalna arheološka zona "Dvorsko - trpučevo", Stupnički Obrež, (E/ZPP)

3.13. Arheološka zona "Gradišće", Ulica Sv. Benedikta, Donji Stupnik, (E/ZPP)

MEMORIJALNA BAŠTINA

MEMORIJALNO I POVIJESNO PODRUČJE

2.24. Groblje žrtava fašizma, Stupnička šuma, "Kraljičnjak"; uz staru cestu Zagreb-Karlovac, Gornji Stupnik (E/ZPP)

SPOMEN (MEMORIJALNI) OBJEKT

2.25. Spomenik, Gornjostupnička 33 i 35 (u parku kraj Općinskog poglavarsta), Gornji Stupnik, (E/ZPP) - planirano izmještanje

2.26. Spomenik NOB-a, Stupnička šuma, lok. "Kraljičnjak"; uz staru cestu Zagreb-Karlovac, Gornji Stupnik, (E/ZPP)

POVIJESNA GRADITELJSKA CJELINA

SEOSKA NASELJA

NAPOMENA:

BROJČANE OZNAKE ISPRED POJEDINOG ELEMENTA GRADITELJSKE BAŠTINE ODNOSI SE NA BROJEVE NASELJA TE REDNI BROJ ELEMENTA OPISANOG U KATALOGU ZGRADA KOJI JE SASTAVNI DIO STUDIJE KULTURNE BAŠTINE OPĆINE STUPNIK:

1. STUPNIČKI OBREŽ

2. GORNJI STUPNIK

3. DONJI STUPNIK

3. UVJETI KORIŠTENJA I ZAŠTITE PROSTORA - 3.A PODRUČJA POSEBNIH UVJETA KORIŠTENJA			
3.A.1 KULTURNA BAŠTINA			
0 250 500 1000 2000 M S			
Županija: ZAGREBAČKA		Općina: STUPNIK	
Naziv prostornog plana: V. IZMJENE I DOPUNE PROSTORNOG PLANA UREĐENJA OPĆINE STUPNIK			
Naziv kartografskog prikaza: KULTURNA BAŠTINA			
Broj kartografskog prikaza: 3.A.1		Mjerilo kartografskog prikaza: 1 : 25 000	
Odluka o izradi plana: Glasnik Zagrebačke županije br. 5/2023		Odluka predstavničkog tijela o donošenju plana: Glasnik Zagrebačke županije br. 6/2025	
Javna rasprava (datum objave): 18. siječnja 2024. (mpgi.gov.hr), 19. siječnja 2024. (24 sata) Ponovna javna rasprava (datum objave): 24. lipnja 2024. (mpgi.gov.hr), 26. lipnja 2024. (24 sata)		Javni uvid održan: od 23. siječnja 2024. do 06. veljače 2024. godine Javni uvid održan: od 01. srpnja 2024. do 08. srpnja 2024. godine	
Pečat tijela odgovornog za provođenje javne rasprave: M.P.		Odgovorna osoba za provođenje javne rasprave: načelnik BRUNO PERKOVIĆ, ing. prometa	
Mišljenje na plan: Mišljenje JU Zavoda za prostorno uređenje Zagrebačke županije KLASA: 350-02/24-03/11, URBROJ: 238/1-126-25-4 od 27. siječnja 2025.			
Pravna osoba koja je izradila plan: APE d.o.o. za arhitekturu, planiranje i ostale poslovne djelatnosti, Zagreb, www.apc.hr			
Pečat pravne osobe koja je izradila plan:		Odgovorna osoba: SANDRA JAKOPEC, dipl.ing.arh.	
Odgovorni voditelj izrade nacrtu prijedloga plana: SANDRA JAKOPEC, dipl.ing.arh.			
Stručni tim u izradi plana: MIRELA ČORDAŠ, dipl.ing.arh. VLATKA ŽUNEC, mag.ing.arch. MARIJANA ZLODRE UJDUR, mag.ing.arch.		NIKOLA FRANIĆ, mag.ing.arch. MARTA ŠKVORC, mag.ing.arch. ARDIJAN KARLO GASHI, mag.ing.arch. EMA ČORAK, univ.mag.ing.arch.	
Pečat predstavničkog tijela: M.P.		Predsjednik predstavničkog tijela: DANIJEL MIHOLIĆ, Predsjednik Općinskog vijeća	
Istovjetnost ovog prostornog plana s izvornikom ovjerava: 		Pečat nadležnog tijela: M.P.	