

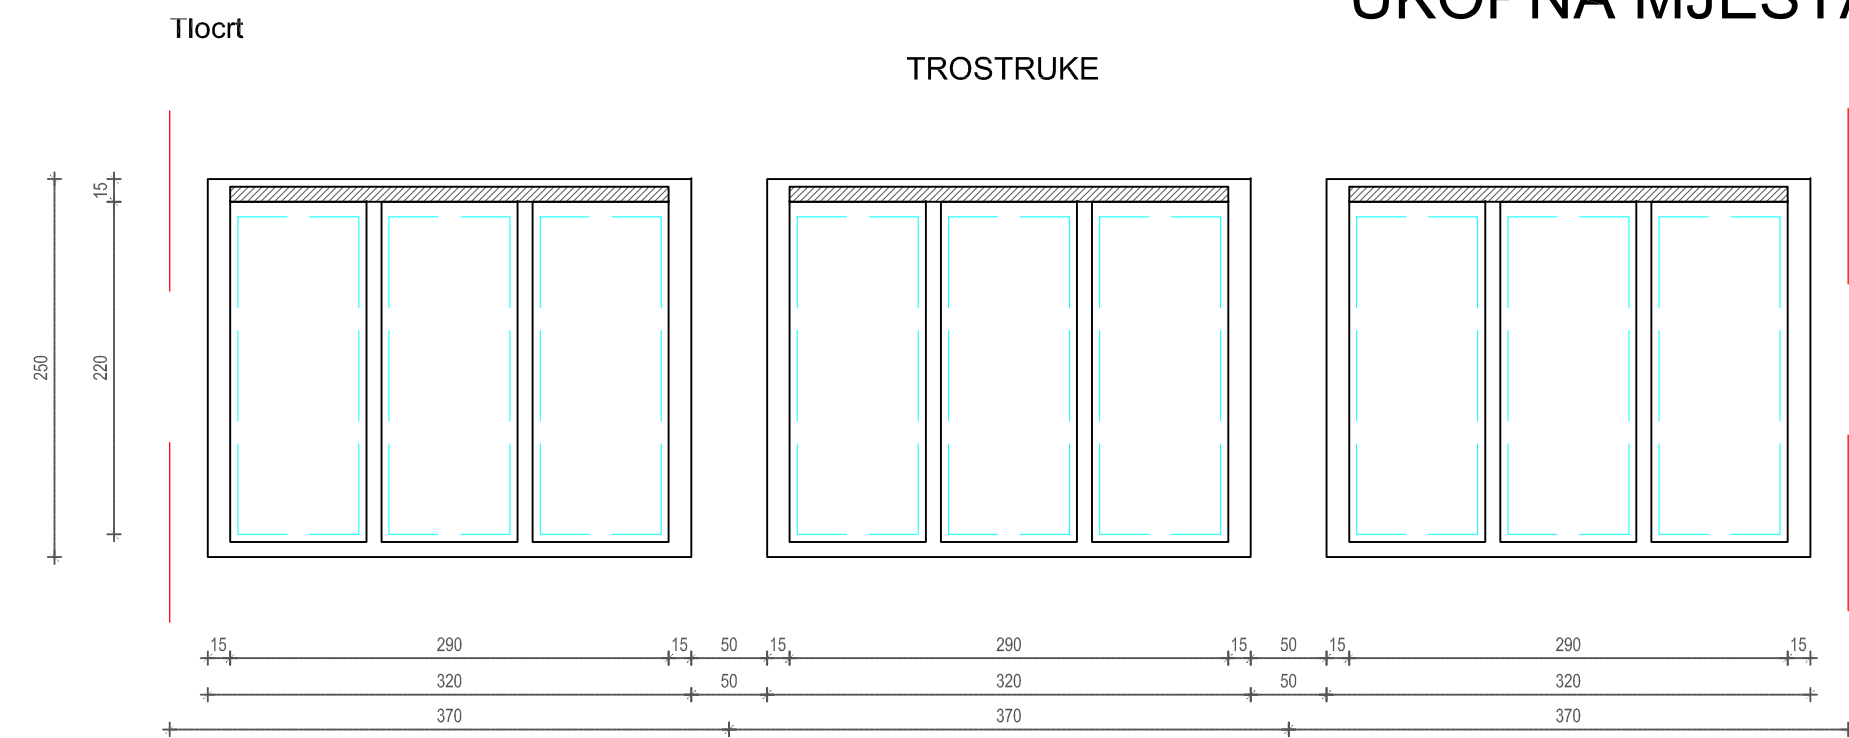
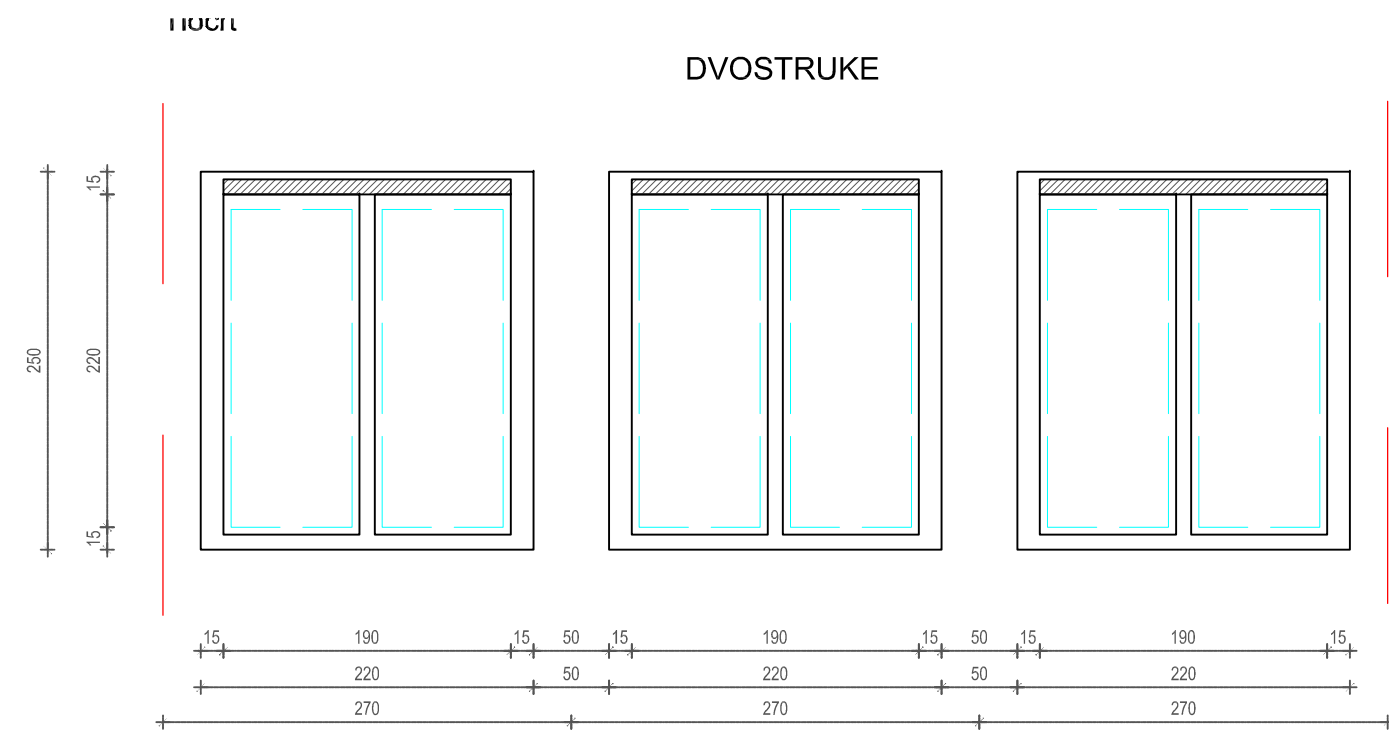




# UKOPNA MJESTA U ZEMLJANIM GROBOVIMA

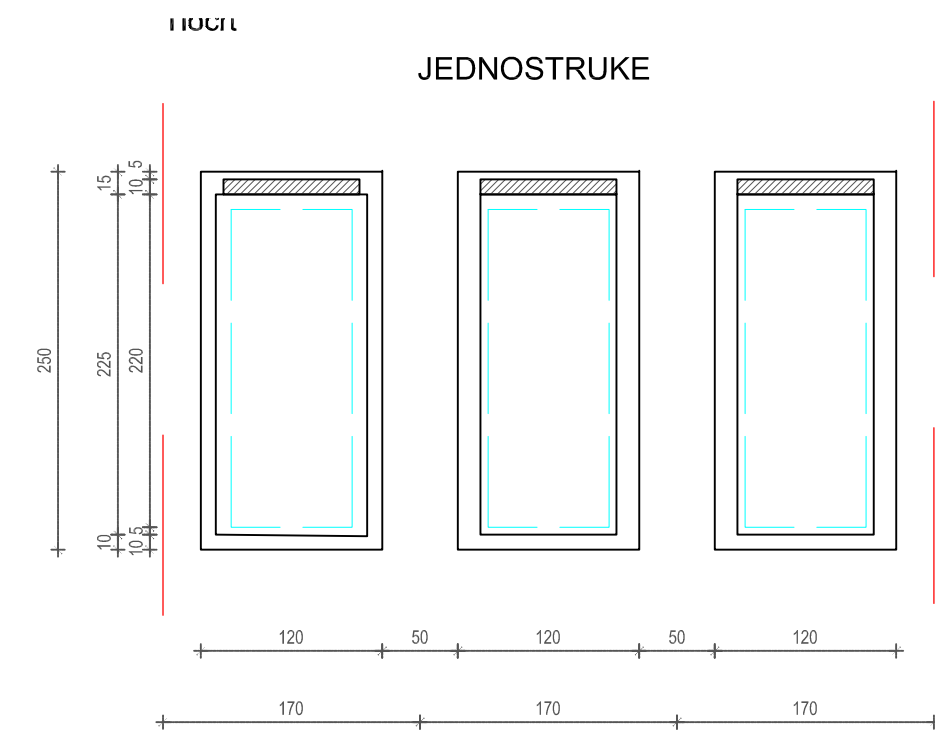


tlocrt M 1:50

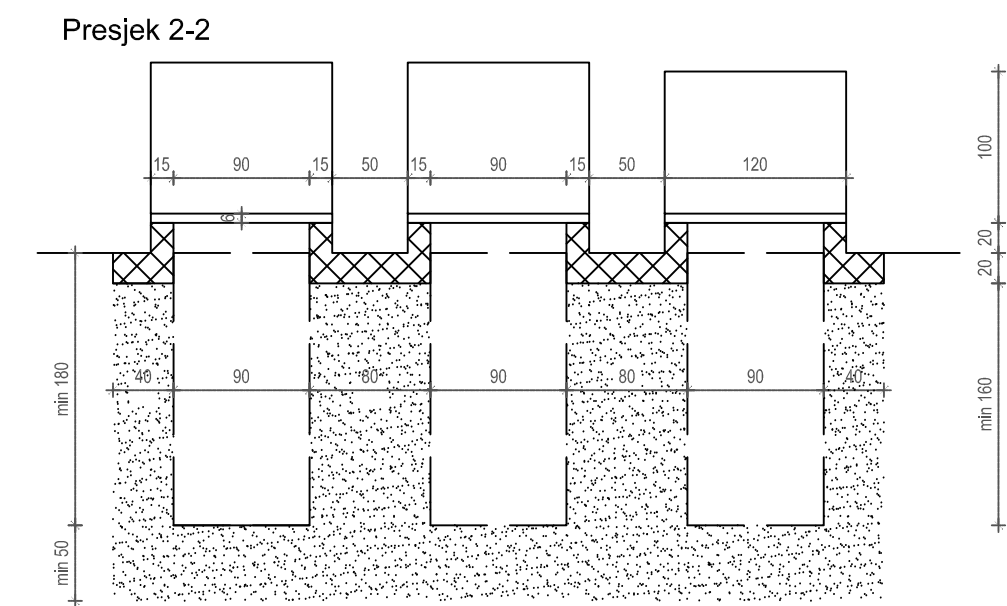

poprečni presjek 1:50

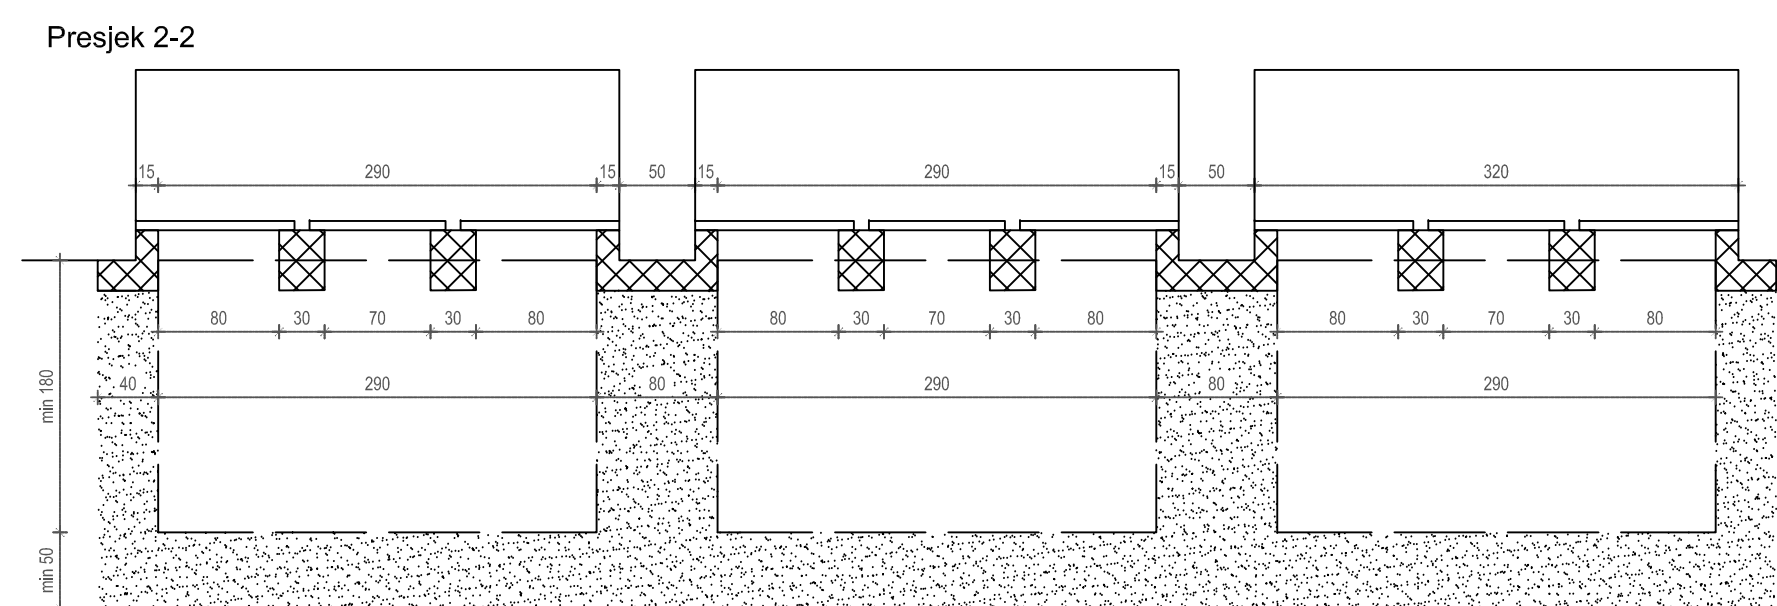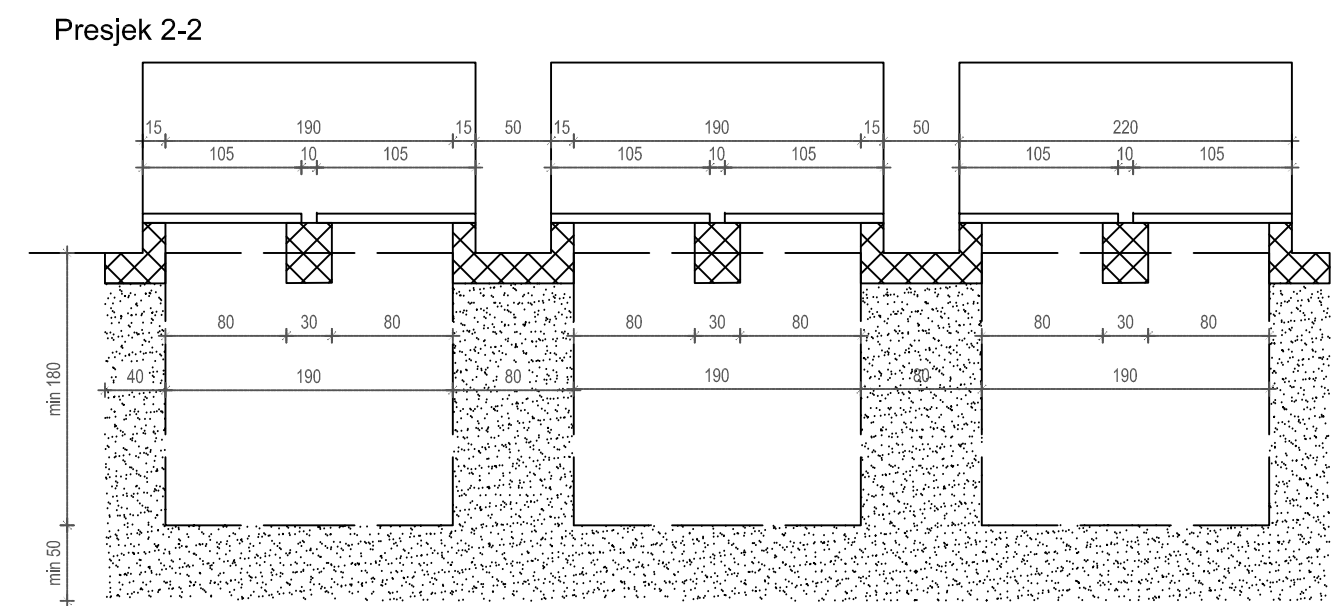

uzdužni presjek M 1:50

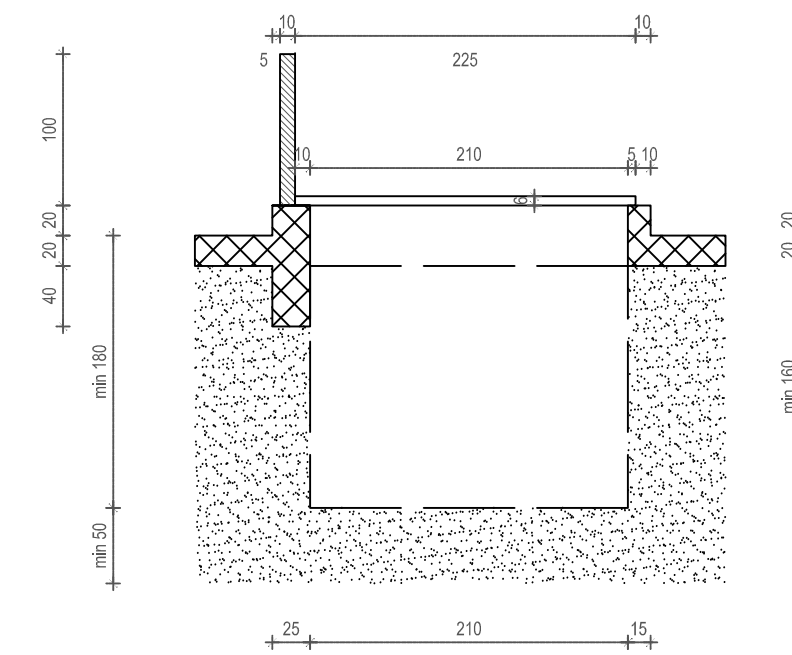



ZAGREBAČKA ŽUPANIJA  
**OPĆINA STUPNIK**  
URBANISTIČKI PLAN UREĐENJA  
NOVO GROBLJE STUPNIK

Nositelj izrade: Općina Stupnik  
Stručni izrađivač: **ADF** d.o.o. za arhitekturu, projektiranje, savjetovanje, urbanizam i prostorno uređenje, Karlovac

NAČIN I UVJETI GRADNJE  
NACRTI I UVJETI ZA GRADNJU I OPREMANJE GROBNIH MJESTA U GROBNOM POLJU

## PRIJEDLOG PLANA

Grafička obrada: **ADF** d.o.o. za arhitekturu, projektiranje, savjetovanje, urbanizam i prostorno uređenje  
Karlovac, listopad 2018.

Županija/Grad Zagreb		ZAGREBAČKA ŽUPANIJA	
Općina/Grad		OPĆINA STUPNIK	
Naziv prostornog plana: <b>URBANISTIČKI PLAN UREĐENJA NOVOG GROBLJA STUPNIK</b>			
Naziv kartografskog prikaza: <b>NACRTI I UVJETI ZA GRADNJU I OPREMANJE UKOPNOG MJESTA ZEMLJANI GROBOVI</b>			
Broj kartografskog prikaza:	<b>6.1.</b>	Mjerilo kartografskog prikaza:	<b>1:50</b>
Odluka o Izradi prostornog plana (službeno glasilo): Glasnik Zagrebačke županije 20/18		Odluka predstavničkog tijela o donošenju plana (službeno glasilo): Glasnik Zagrebačke županije	
Javna rasprava (datum objave): <b>24 sata, 26.10.2018.g.</b>		Javni uvid održan:	
Pečat tijela odgovornog za provođenje javne rasprave:		Odgovorna osoba za provođenje javne rasprave: <b>FRANJO KAJFEŠ, dipl.ing.arh.</b> (ime, prezime i potpis)	
Pravna osoba/tijelo koje je Izradilo plan: <b>ADF</b>		Odgovorna osoba: <b>VLADIMIR PETROVIĆ, d.i.a.</b> (ime, prezime i potpis)	
Pečat pravne osobe/tijela koje je Izradilo plan:		Koordinator plana (Odgovorni voditelj izrade nacрта prijedloga plana): <b>VLADIMIR PETROVIĆ, d.i.a.</b>	
Stručni tim u Izradi plana:			
1. <b>Vladimir Petrović, dipl.ing.arh.</b>	5. <b>Dušan Milković, stroj.teh.</b>	9. _____	
2. <b>Brančica Petrović, dipl.ing.arh.</b>	6. <b>Tatjana Uzelac, dipl.ing.grad.</b>	10. _____	
3. <b>Matea Somek, mag.ing.arh. i urb.</b>	7. _____	11. _____	
4. _____	8. _____	12. _____	
Pečat predstavničkog tijela:		Općinski načelnik: <b>BRUNO PERKOVIĆ, ing. prometa</b> (ime, prezime i potpis)	
Istovjetnost ovog prostornog plana s izvornikom ovjerava:		Pečat nadležnog tijela:	
(ime, prezime i potpis)			